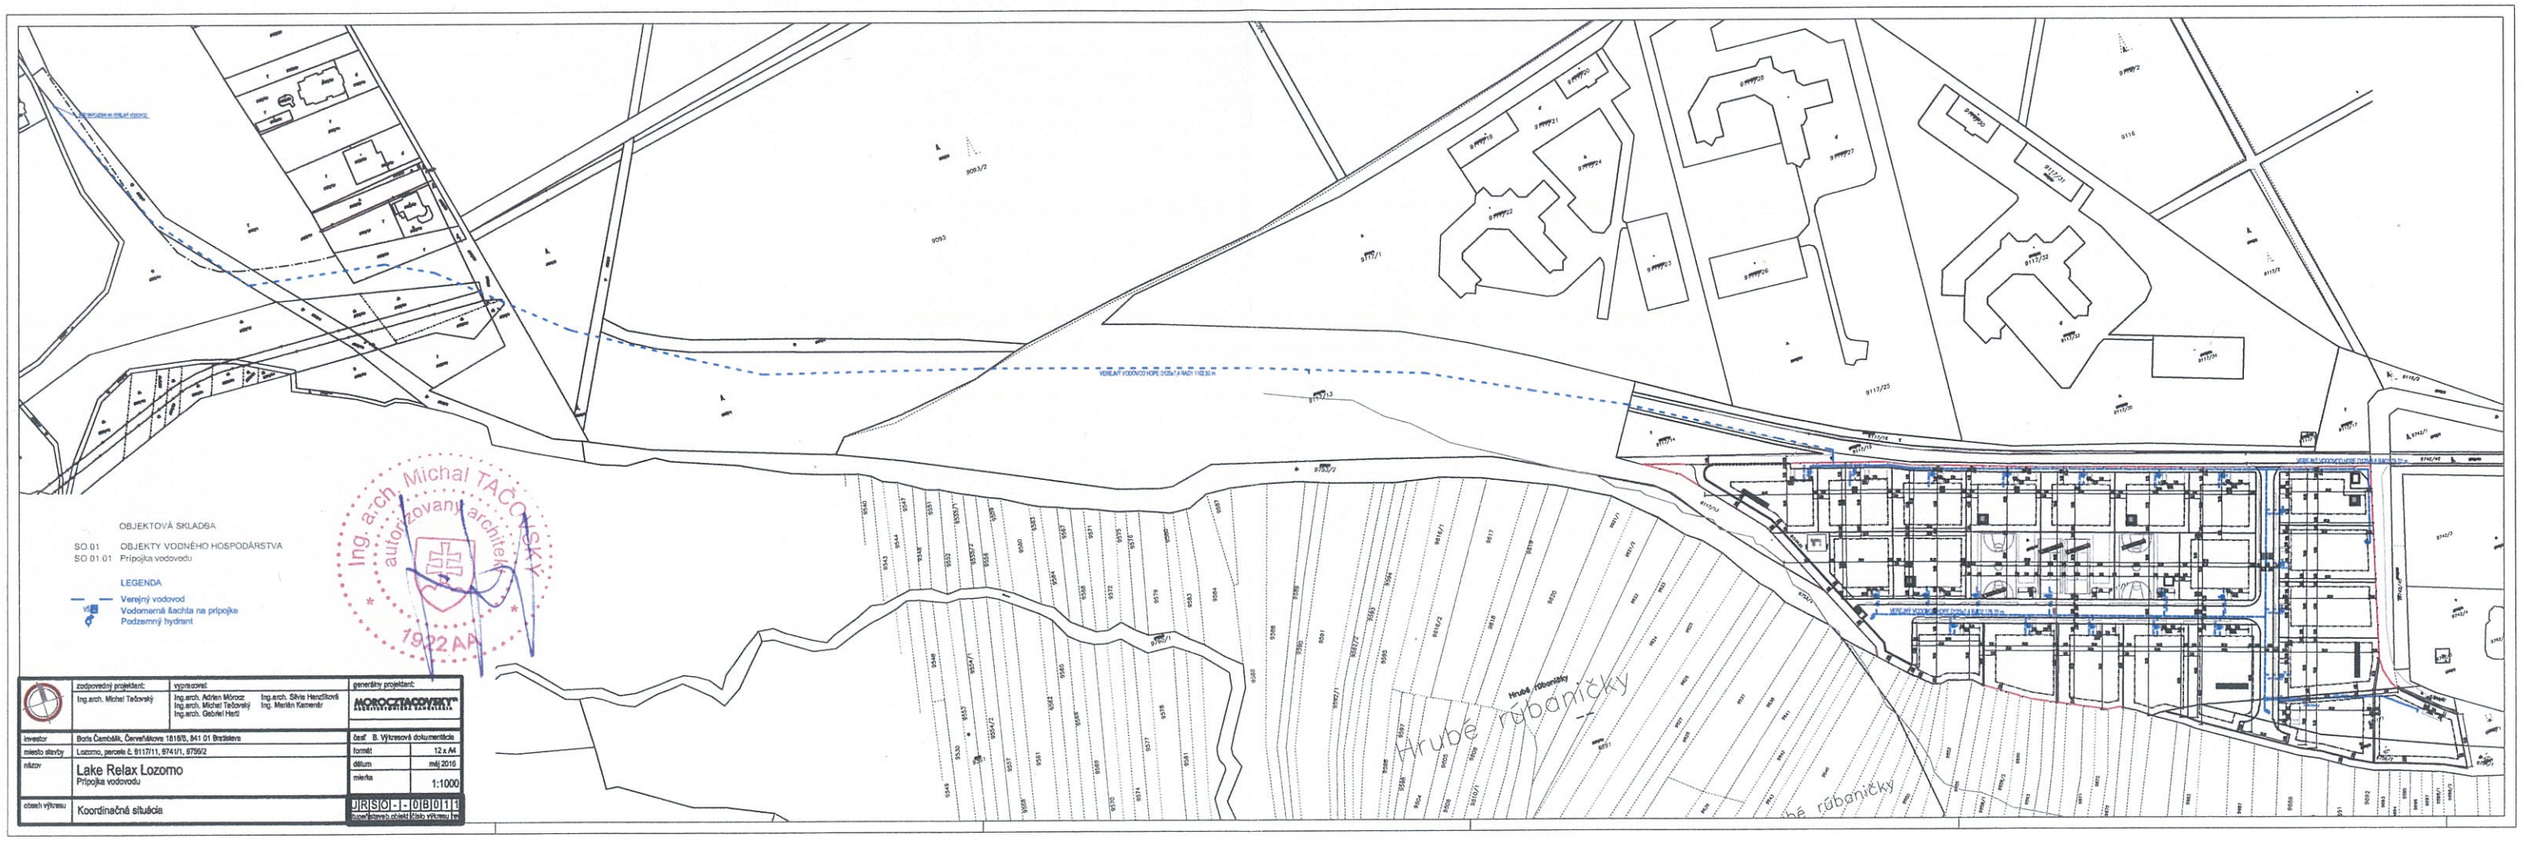

OBJEKTOVÁ SKLADBA

SO 01 OBJEKTY VODNÉHO HOSPODÁRSTVA
SO 01.01 Prípojka vodovodu

LEGENDA

Verejný vodovod
Vodomerná šachta na prípojka
Podzemný hydrant

Ing. arch. Michal TAČOVSKÝ
autorizovaný architekt
1922 AA

zodpovedný projektant: Ing.arch. Michal Tačovský	vypracoval: Ing.arch. Adrian Mórocz, Ing.arch. Silvia Hendzlková, Ing.arch. Michal Tačovský, Ing. Marián Kamenár, Ing.arch. Gabriel Hertl	generálny projektant: MOROCZTAČOVSKÝ	
Investor	Boris Čambálik, Červeňákova 1816/8, 841 01 Bratislava	časť B. Výkresová dokumentácia	
miesto stavby	Lozorno, parcela č. 9117/11, 9741/1, 9759/2	formát	12 x A4
názov	Lake Relax Lozorno Prípojka vodovodu	dátum	máj 2016
		mierka	1:1000
obsah výkresu	Koordinačná situácia	JRSO-1-0B011	

Dokumentácia bola overená v územnom konaní a je súčasťou územného rozhodnutia
č.j. SÚ – 358/2016 zo dňa: – 2 NOV. 2016

Obec Lozorno
Slovenská republika